
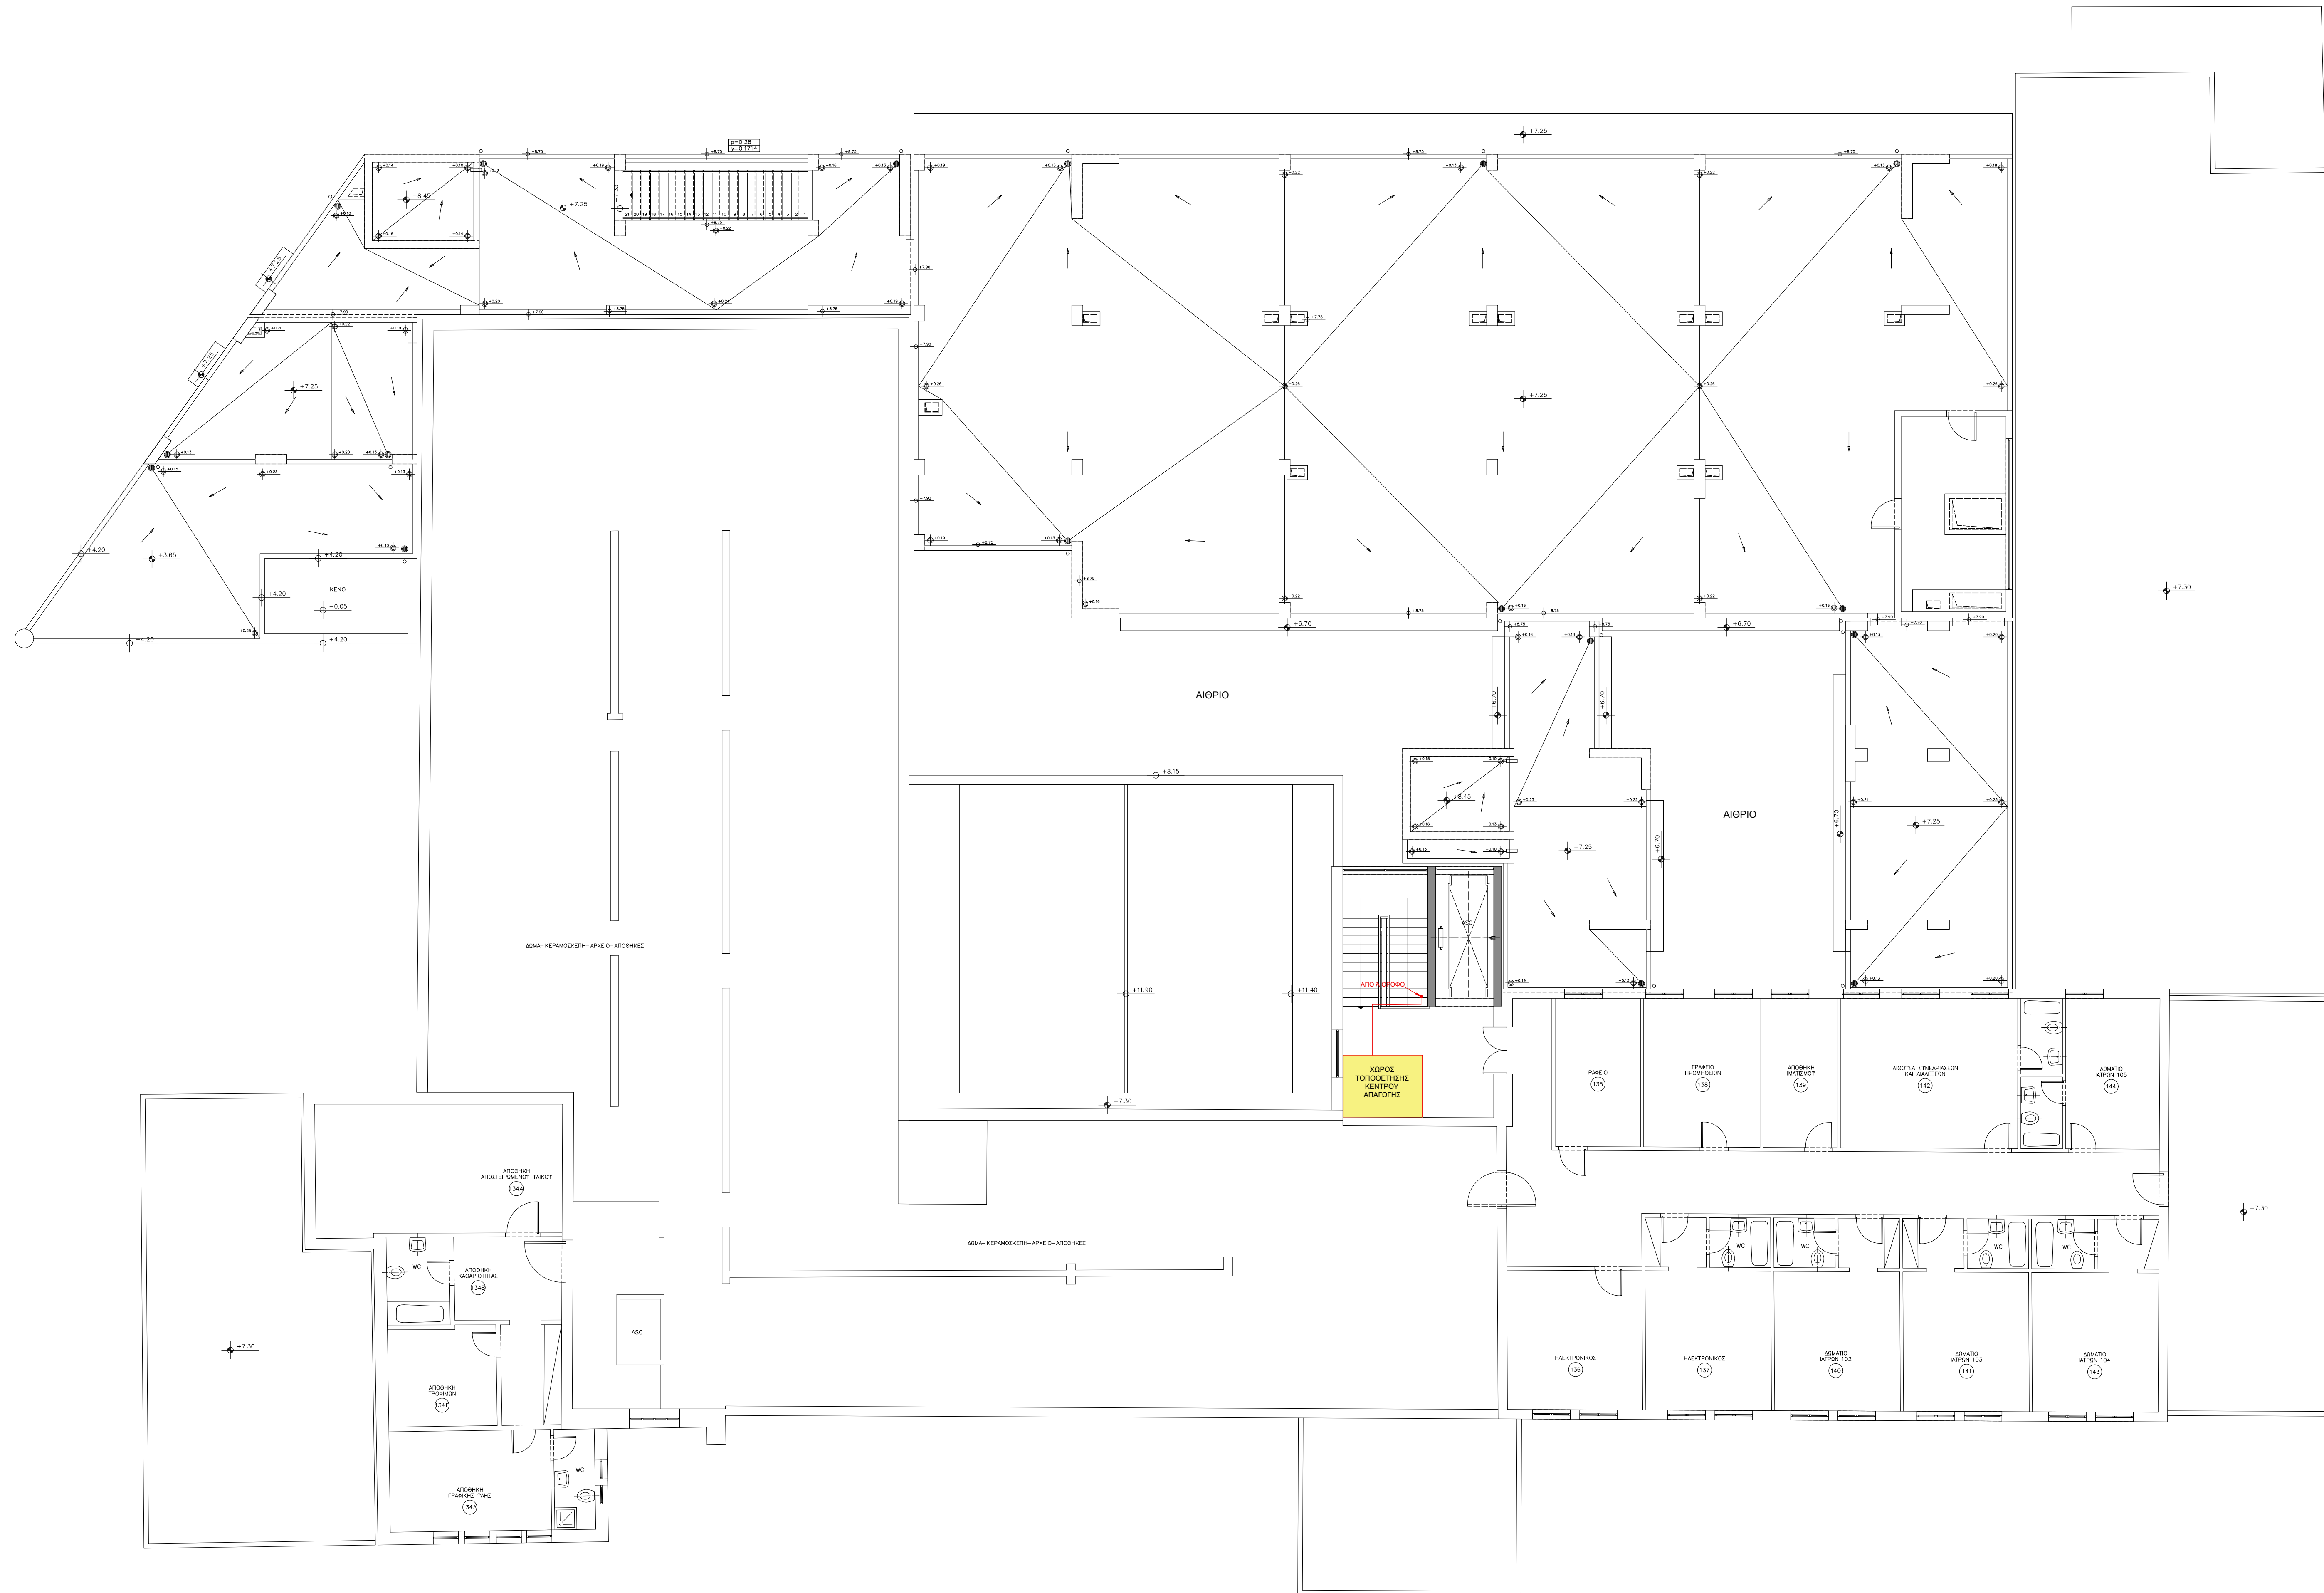


# ΥΠΟΜΝΗΜΑ

ΝΟΣΟΚΟΜΕΙΟ

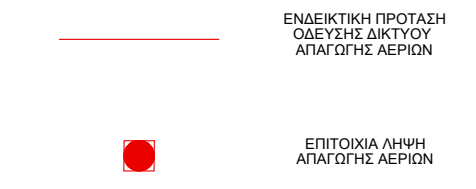

**ΓΕΝΙΚΟ ΝΟΣΟΚΟΜΕΙΟ ΑΡΓΟΛΙΔΑΣ**  
**ΝΟΣΟΚΟΜΕΙΑΚΗ ΜΟΝΑΔΑ ΝΑΥΠΛΙΟΥ**  
 ΚΥΡΙΟΣ του ΕΡΓΟΥ: \_\_\_\_\_

ΕΡΓΟ: \_\_\_\_\_

Η/Μ ΕΓΚΑΤΑΣΤΑΣΕΙΣ

ΘΕΜΑ: \_\_\_\_\_ ΚΛΙΜΑΚΑ 1:100

**ΠΡΟΤΑΣΗ ΑΠΑΓΩΓΗΣ ΑΕΡΙΩΝ**  
**ΚΑΤΟΨΗ ΔΩΜΑ - Β ΟΡΟΦΟΣ**

ΤΡΟΠΟΠΟΙΗΣΕΙΣ

1η	-
2η	-

ΜΕΛΕΤΗ ΕΡΓΟΥ: \_\_\_\_\_ ΑΡΙΘΜΟΣ ΣΧΕΔΙΟΥ: \_\_\_\_\_

ΒΕΔΩΘΗΚΕ: \_\_\_\_\_