


ΥΠΟΜΝΗΜΑ ΝΟΣΟΚΟΜΕΙΟ


ΣΥΓΚΡΟΤΗΜΑ ΑΕΡΙΩΝ - ΣΧΗΜΑΤΙΚΑ ΔΙΑΓΡΑΜΜΑΤΑ

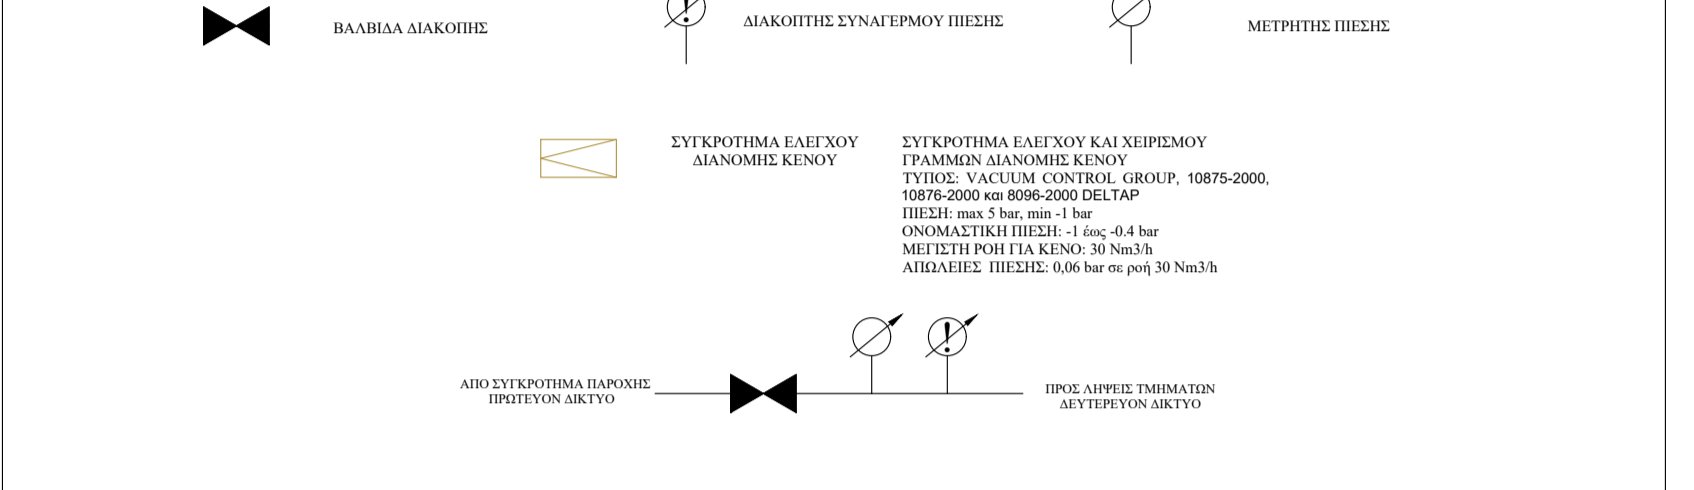

ΓΕΝΙΚΟ ΝΟΣΟΚΟΜΕΙΟ ΑΡΓΟΛΙΑΣ ΝΟΣΟΚΟΜΕΙΑΚΗ ΜΟΝΑΔΑ ΝΑΥΠΛΙΟΥ ΚΥΡΙΟΣ ΤΟΙΧΟΣ

ΕΡΓΟ
ΑΠΟΤΥΠΩΣΗ ΥΦΙΣΤΑΜΕΝΟΥ ΔΙΚΤΥΟΥ ΙΑΤΡΙΚΩΝ ΑΕΡΙΩΝ ΤΗΣ ΝΟΣ. ΜΟΝΑΔΑΣ ΝΑΥΠΛΙΟΥ

ΜΕΛΕΤΗ ΗΜ ΕΓΚΑΤΑΣΤΑΣΕΩΝ

ΘΕΜΑ	ΣΗΤΕΜΒΡΙΟΣ 2023	ΚΑΙΜΑΚΑ 1:100
ΙΑΤΡΙΚΑ ΑΕΡΙΑ - ΚΕΝΟ ΚΑΤΟΨΗ ΙΣΟΓΕΙΟΥ	ΤΡΟΠΟΠΟΙΗΣΕΙΣ	
	1η	-
	2η	-

ΜΕΛΕΤΗ ΕΡΓΟΥ: ΟΡΙΣΤΙΚΗ

ΜΕΛΕΤΗΤΗΣ: Ο υπάλληλος του Τεχνικού Τμήματος της Ν.Μ. Ναυπλίου
 Κατσάνος Γεώργιος
 ΠΕ Η/Υος Μηχανικός κ' Τεχν. Η/Υ ΜSc

ΙΑ-3

ΥΠΕΥΘΥΝΟΣ: Ο Προϊστάμενος του Τεχνικού Τμήματος Η Δ/τρια Διοικητικής Υπηρεσίας της Ν.Μ. Ναυπλίου

Καλόγεργου Δημήτριος
 Ιωαννίδου Μαρία