

ΥΠΟΜΝΗΜΑ



ΝΟΣΟΚΟΜΕΙΟ



ΣΥΓΚΡΟΤΗΜΑΤΑ ΑΕΡΙΩΝ - ΣΧΗΜΑΤΙΚΑ ΔΙΑΓΡΑΜΜΑΤΑ

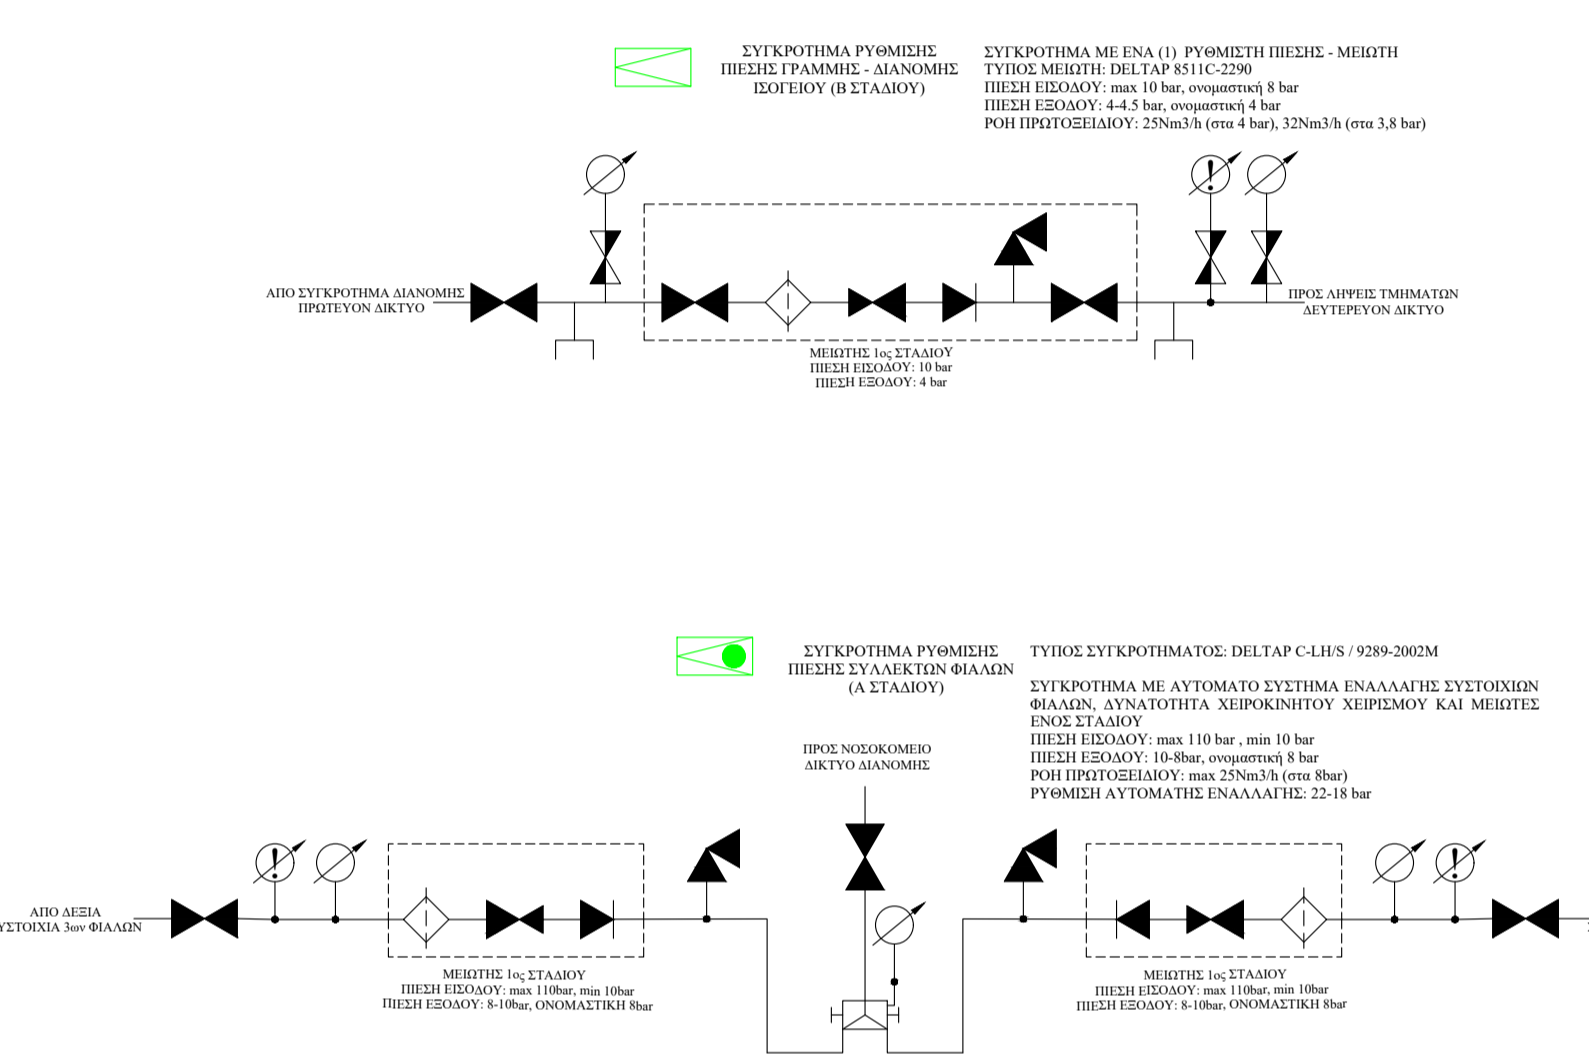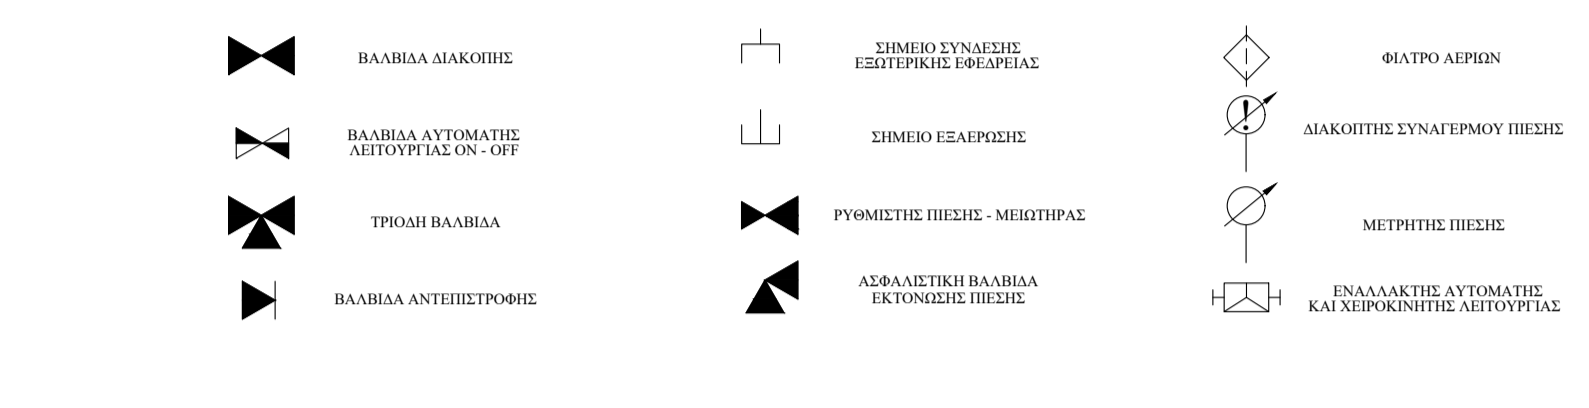

ΓΕΝΙΚΟ ΝΟΣΟΚΟΜΕΙΟ ΑΡΓΟΛΙΔΑΣ ΝΟΣΟΚΟΜΕΙΑΚΗ ΜΟΝΑΔΑ ΝΑΥΠΑΛΙΟΥ

ΕΡΓΟ ΑΠΟΤΥΠΩΣΗ ΥΦΙΣΤΑΜΕΝΟΥ ΔΙΚΤΥΟΥ ΙΑΤΡΙΚΩΝ ΑΕΡΙΩΝ ΤΗΣ ΝΟΣ. ΜΟΝ. ΝΑΥΠΑΛΙΟΥ

ΜΕΛΕΤΗ Η/Μ ΕΓΚΑΤΑΣΤΑΣΕΩΝ

ΘΕΜΑ	ΣΗΠΤΕΜΒΡΙΟΣ_2023	ΚΑΙΜΑΚΑ	1:100
ΙΑΤΡΙΚΑ ΑΕΡΙΑ - ΠΡΩΤΟΒΕΛΙΟ ΤΟΥ ΑΖΩΤΟΥ ΚΑΤΟΨΗ ΙΣΟΓΕΙΟΥ		ΤΡΟΠΟΠΟΙΗΣΕΙΣ	
		1η	
		2η	

ΜΕΛΕΤΗ ΕΡΓΟΥ	ΟΡΙΣΤΙΚΗ	ΑΡΙΘΜΟΣ ΣΧΕΔΙΟΥ
ΜΕΛΕΤΗΤΗΣ :	Ο υπάλληλος του Τεχνικού Τμήματος της Ν.Μ. Ναυπαλίου	
	Καστανός Γεώργιος Π.Ε Η/γος Μηχανικός κ' Τεχν. Η/Υ ΜSc	ΙΑ-5

ΕΠΙΣΤΗΜΟΝΕΣ
Ο Προϊστάμενος του Τεχνικού Τμήματος Η Δ/ντρια Διοικητικής Υπηρεσίας της Ν.Μ. Ναυπαλίου

Καλάργολο Δημήτριος
Ιασσινίδου Μαρία